



ДЕРЖАВНИЙ АКТ

на право постійного користування земельною ділянкою

Серія ЯЯ № 131/271

Державний акт на право постійного користування земельною ділянкою видано

Демешківська сільська рада
(назва юридичної особи та

Івано-Франківська область, Галицький район, с. Демешківці, вул. Галицька, 3
(її місцезнаходження – адреса)

і на підставі рішення органу державної влади або органу місцевого самоврядування

Рішення від 14.01.2011 року 2 сесії 6 скликання
(назва органу, дата і номер рішення)

Демешківської сільської ради

є постійним користувачем земельної ділянки площею 1.9970 га
(гектарів або кв. метрів)

у межах згідно з планом.

Земельна ділянка розташована вул. Зарічна, с. Німшин,
(адреса – вулиця, населений пункт,

Галицький район, Івано-Франківська область
район, область)

Цільове призначення (використання) земельної ділянки для обслуговування
Німшинської ЗОШ І-ІІ ступенів

Державний акт складено у двох примірниках, перший з яких передано постійному

користувачу земельної ділянки, другий зберігається у управлінні Держгеоцентру
в Галицькому районі
(назва державного органу земельних ресурсів)

Акт зареєстровано в Книзі записів реєстрації державних актів на право власності на землю

та на право постійного користування землею, договорів оренди землі за № 262120003000029

Голова Демешківської сільської ради
(назва місцевої державної адміністрації або органу місцевого самоврядування)

МП

[Підпис]
(підпис)

Цибулєв З.Б.
(прізвище)

Начальник управління Держгеоцентру у Галицькому р-ні
(назва державного органу земельних ресурсів)

[Підпис]
(підпис)

Р.В. Онуфрієв
(прізвище)

26 січня 2011


З ОРИГІНАЛОМ ЗГІДНО
" " " 20

(Постанова Кабінету Міністрів України від 02.04.2002 р. № 449 "Про затвердження форми державного акта на право власності на земельну ділянку та державного акта на право постійного користування земельною ділянкою")

План меж земельної ділянки

Кадастровий номер
земельної ділянки


2621281802:02:001:0039

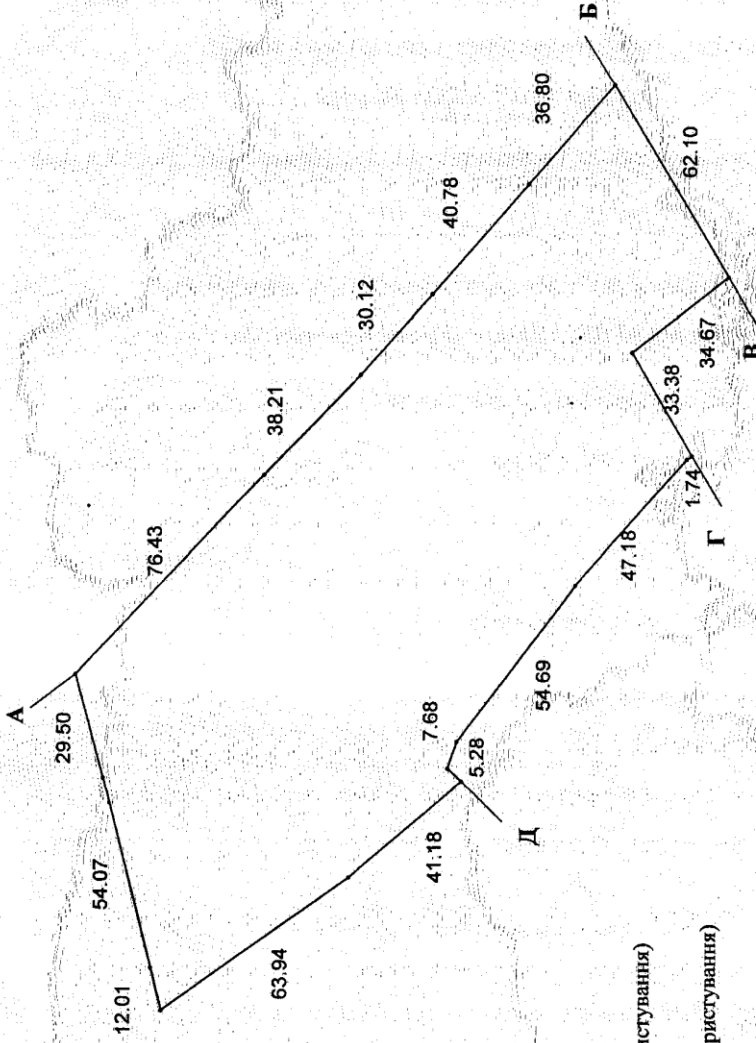

ОПИС МЕЖ

- А - Б землі сільської ради (вулиця)
- Б - В землі сільської ради (вул. Франка)
- В - Г землі сільської ради (загального користування)
- Г - Д землі сільської ради (вул. Зарічна)
- Г - А землі сільської ради (загального користування)

ЗОРИГІНАЛОМ ЗГІДНО
20 р.

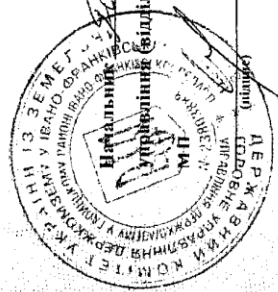

Масштаб 1: 2000

Р.В. Олександрів
(підпис)